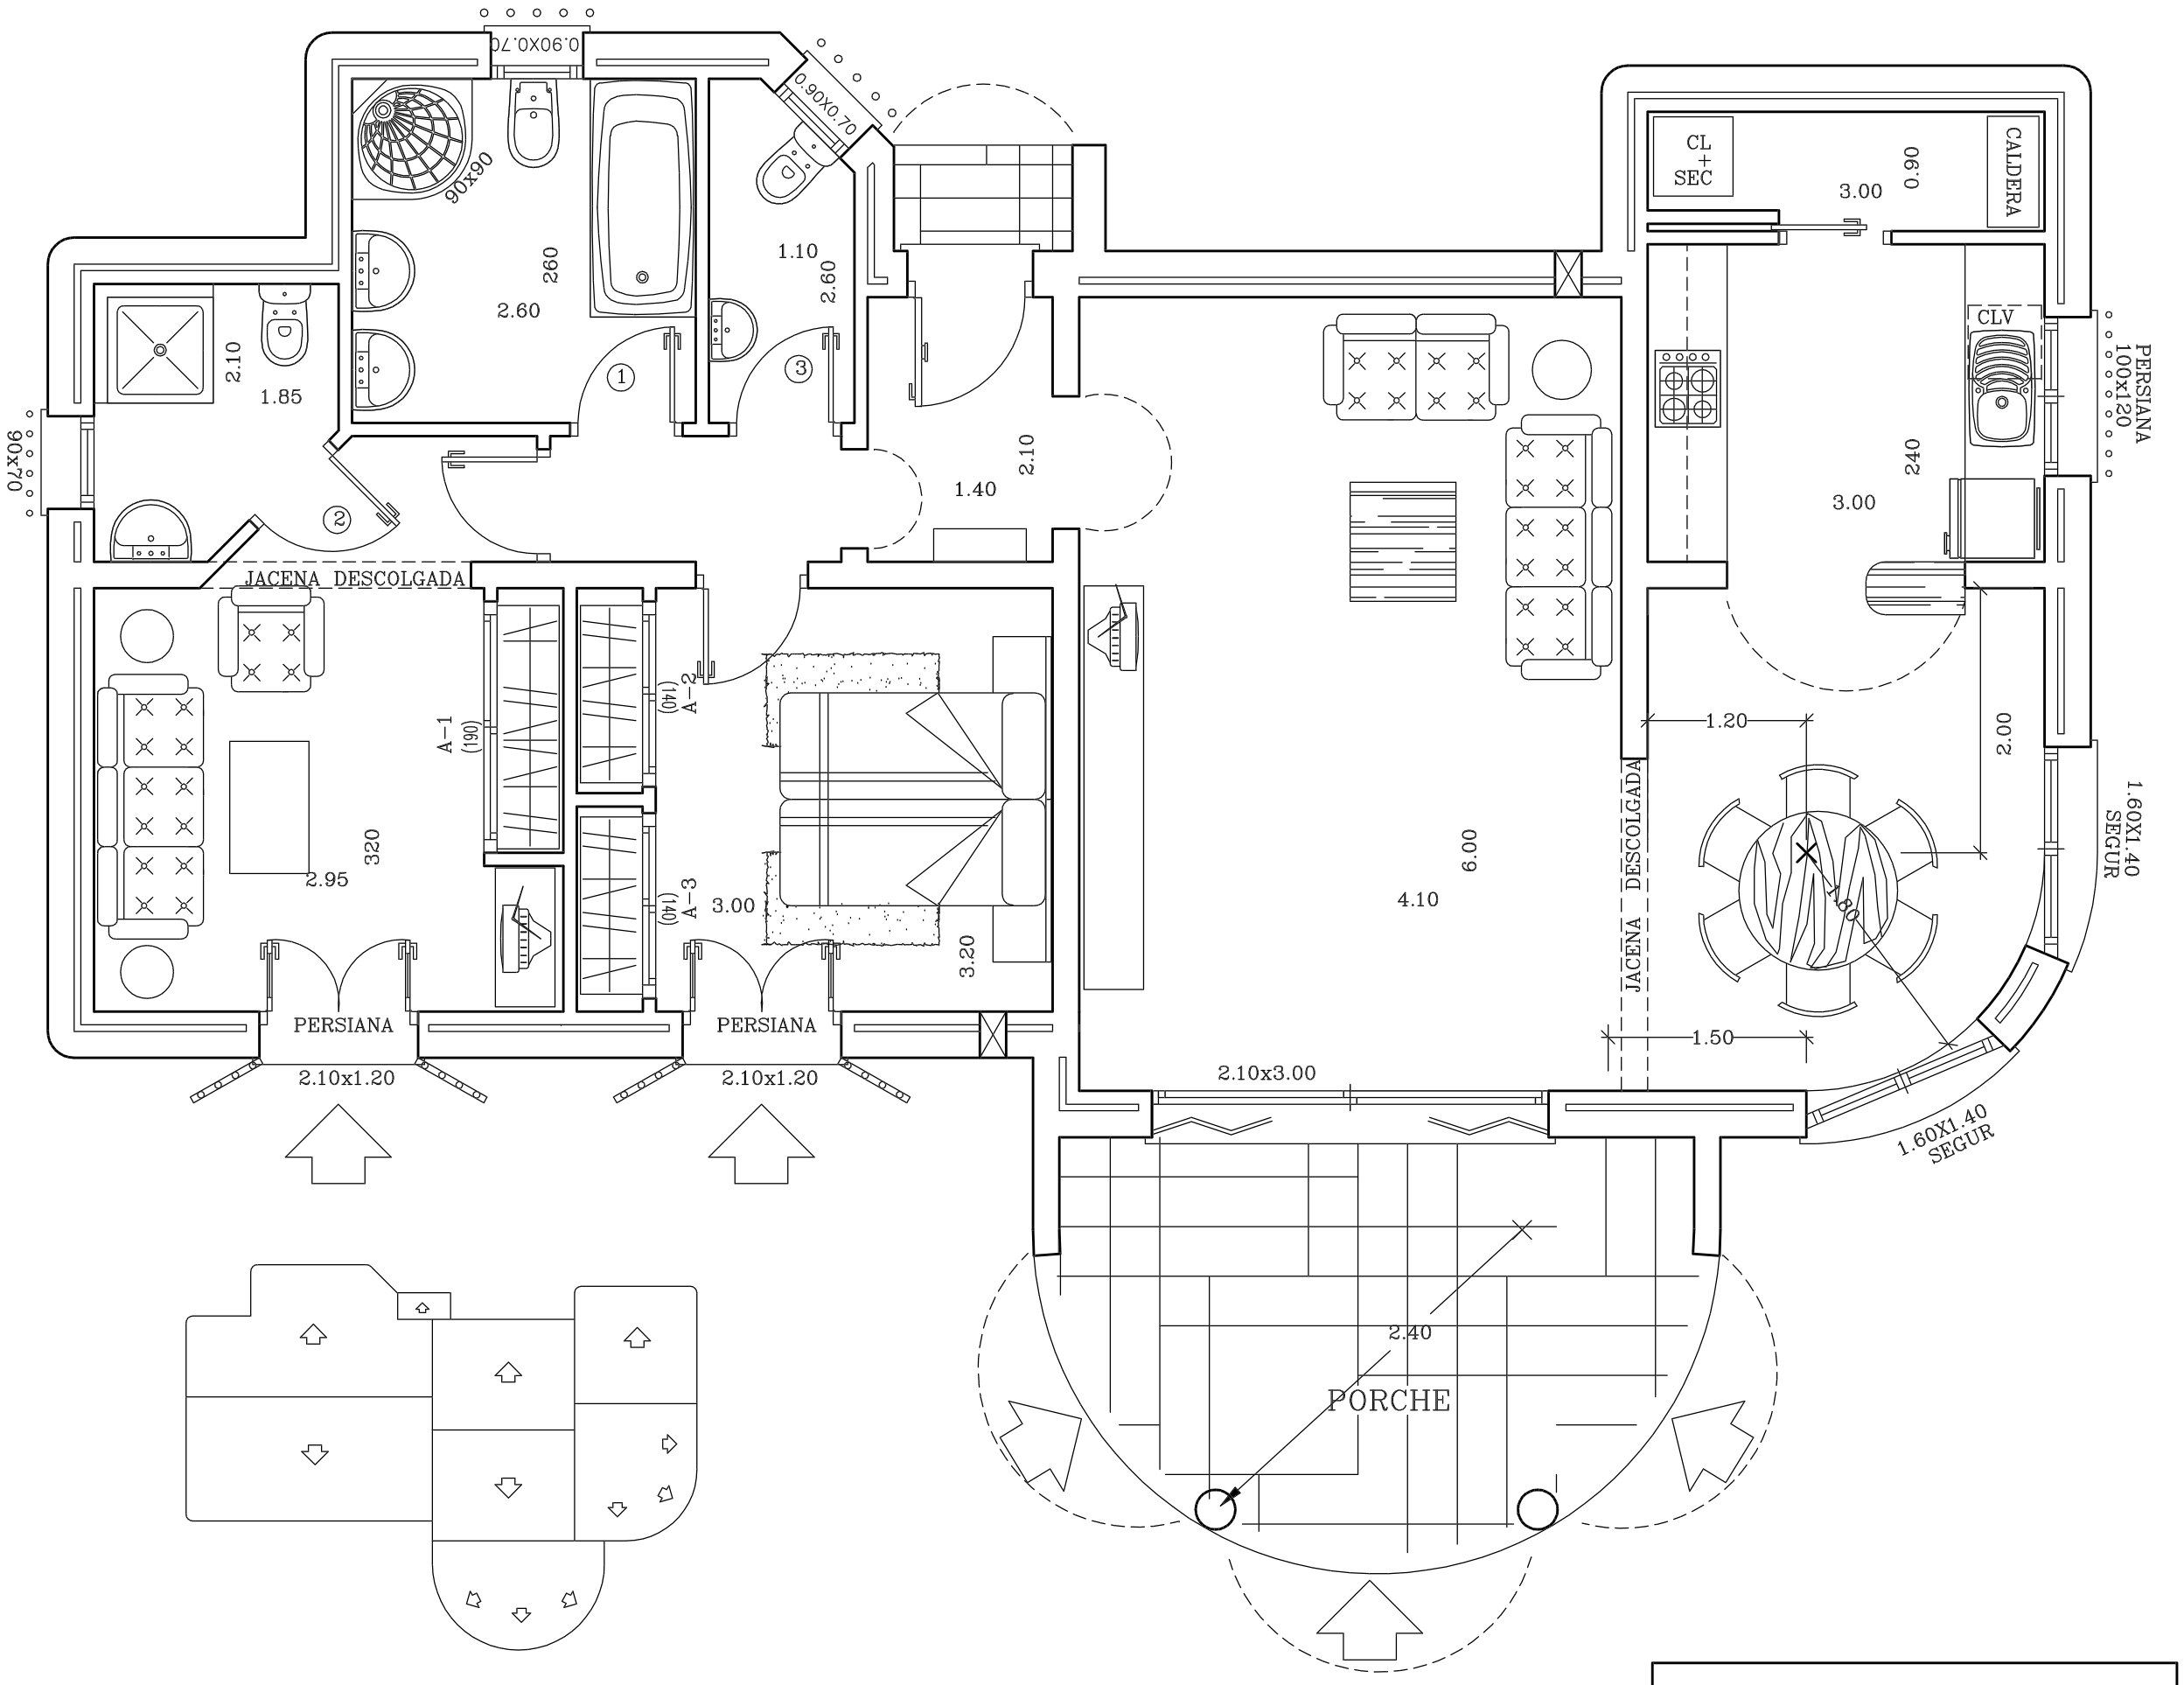

NOTAS: ESCALON EN SALIDAS A TERRAZAS. VENTILACIONES A 20 cm. DEL TECHO

VAPF	DEPARTAMENTO DE ARQUITECTURA	CLIENTE Srs. FALKNER	NUMERO 25972 / MODELO CASA ESPECIAL
Avenida Pío Valenciano, nº 22 Cod. Post. 03570 Tel. 96 575 11 06 BENISSA (Alicante) España.	MODIFICACIONES 17/02/03 21-05-03 / 19/02/03 08-09-03 / 20/02/03 04-11-03 / 21-02-03 10-02-04 / 28-02-03 16-02-04 / 07-04-04 29-04-04 / 26/06/04 27/08/04	PARCELA 7-L LA CUMBRE DEL SOL	CALIDADES ELITE
	DIBUJADO POR: JOSE JUAN / VENDEDOR J.L.	SUPERFICIES -VIVIENDA 110.10 m2 -PORCHES 15.55 m2	FECHA 02-09-04 / ESCALA 1:50
CARPINTERIA ALUMINIO	PORTON ALUMINIO	ACEPTADO	REVISADO / CONTROL